



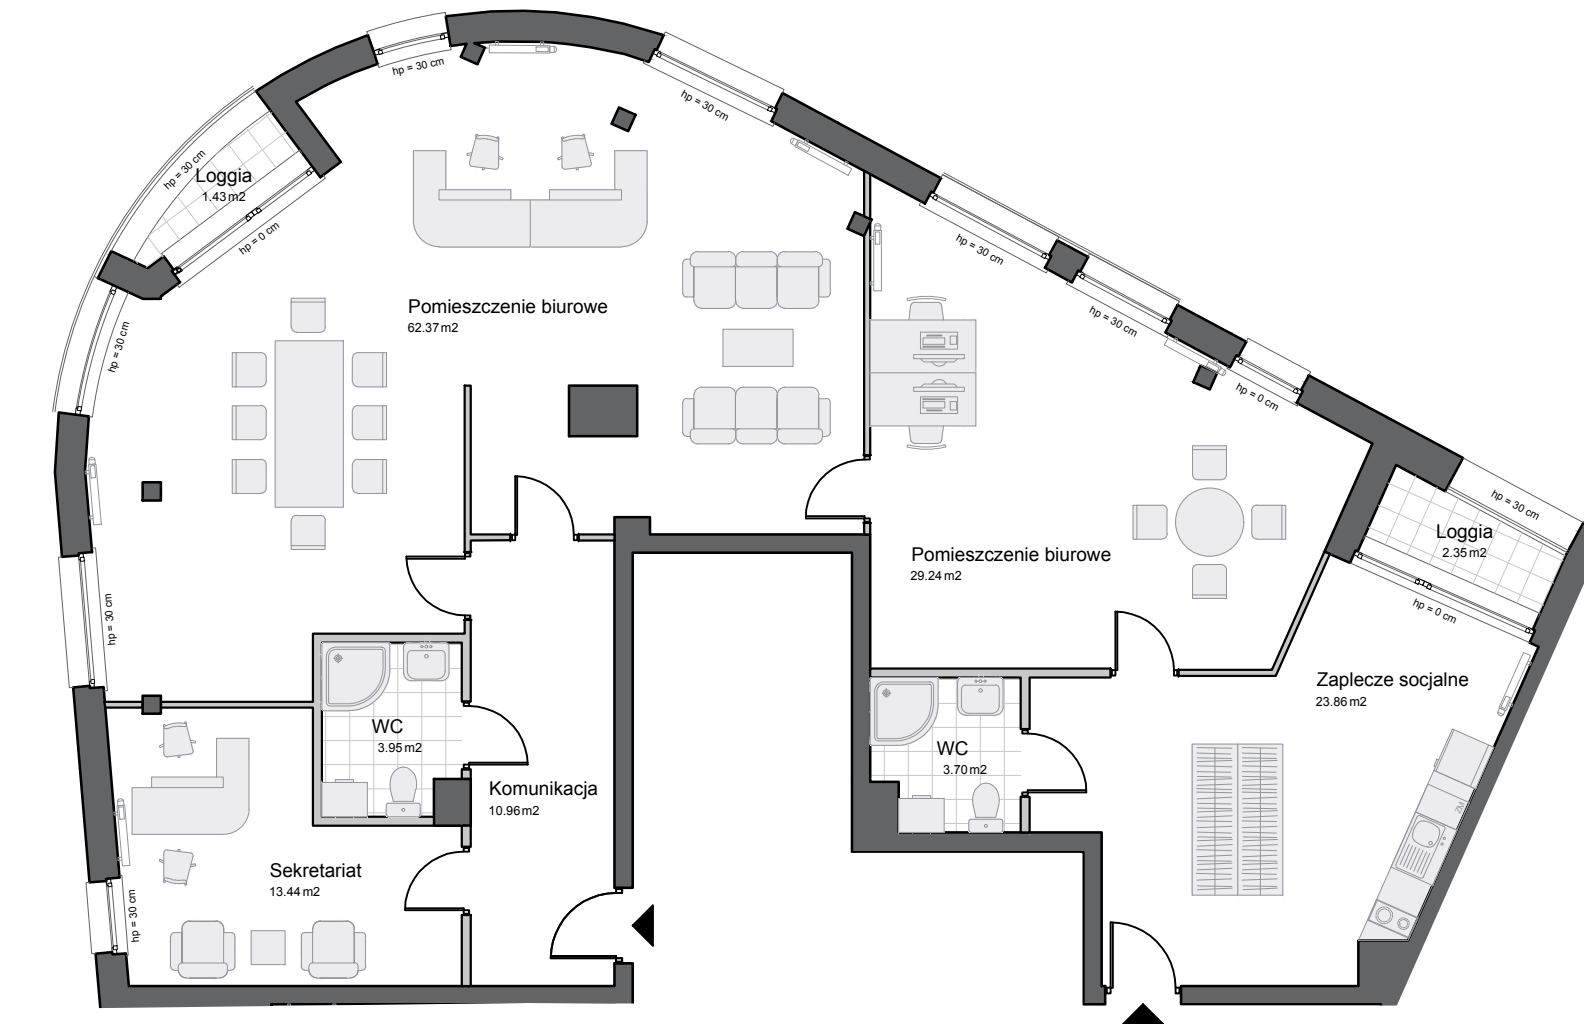

AWANPORT

A P A R T A M E N T Y

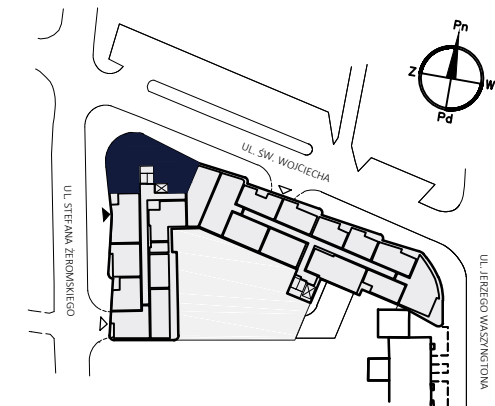


LOKAL BIUROWY NR: A/L1

PIĘTRO NR: I

POW. UŻYTKOWA: 136,56 m²

POW. WEWNĘTRZNA: 140,38 m²

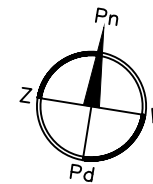

Przedstawione powierzchnie oraz szczegóły rozwiązań architektonicznych zostały podane z projektu.

AB Inwestor zastrzega prawo do wprowadzenia zmian. Aranżacja i wyposażenie wnętrza ma charakter poglądowy i nie jest przedmiotem umowy.

www.abinwestor.pl

Tel. 58 621 74 74

Tel. 58 621 79 71