
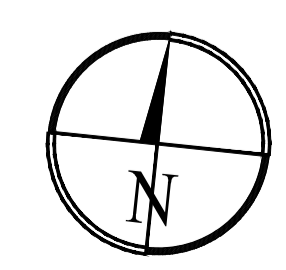


| ZESTAWIENIE POW. V PIĘTRA / KŁATKA A I B |          |                          |                              |                                   |
|--|----------|--------------------------|------------------------------|-----------------------------------|
| NR MIESZKANIA                            | NR POM.  | POMIESZCZENIE            | POW. UŻYT. [m <sup>2</sup> ] | SUMA POW. MEWN. [m <sup>2</sup> ] |
| MIESZKANIE A36                           | A.6.36.1 | Pomieszczenie mieszkalne | 62,33                        | 67,60                             |
|  | A.6.36.2 | Lazienka                 | 5,27                         |                                   |
| MIESZKANIE A37                           | A.6.37.1 | Pomieszczenie mieszkalne | 69,39                        | 73,90                             |


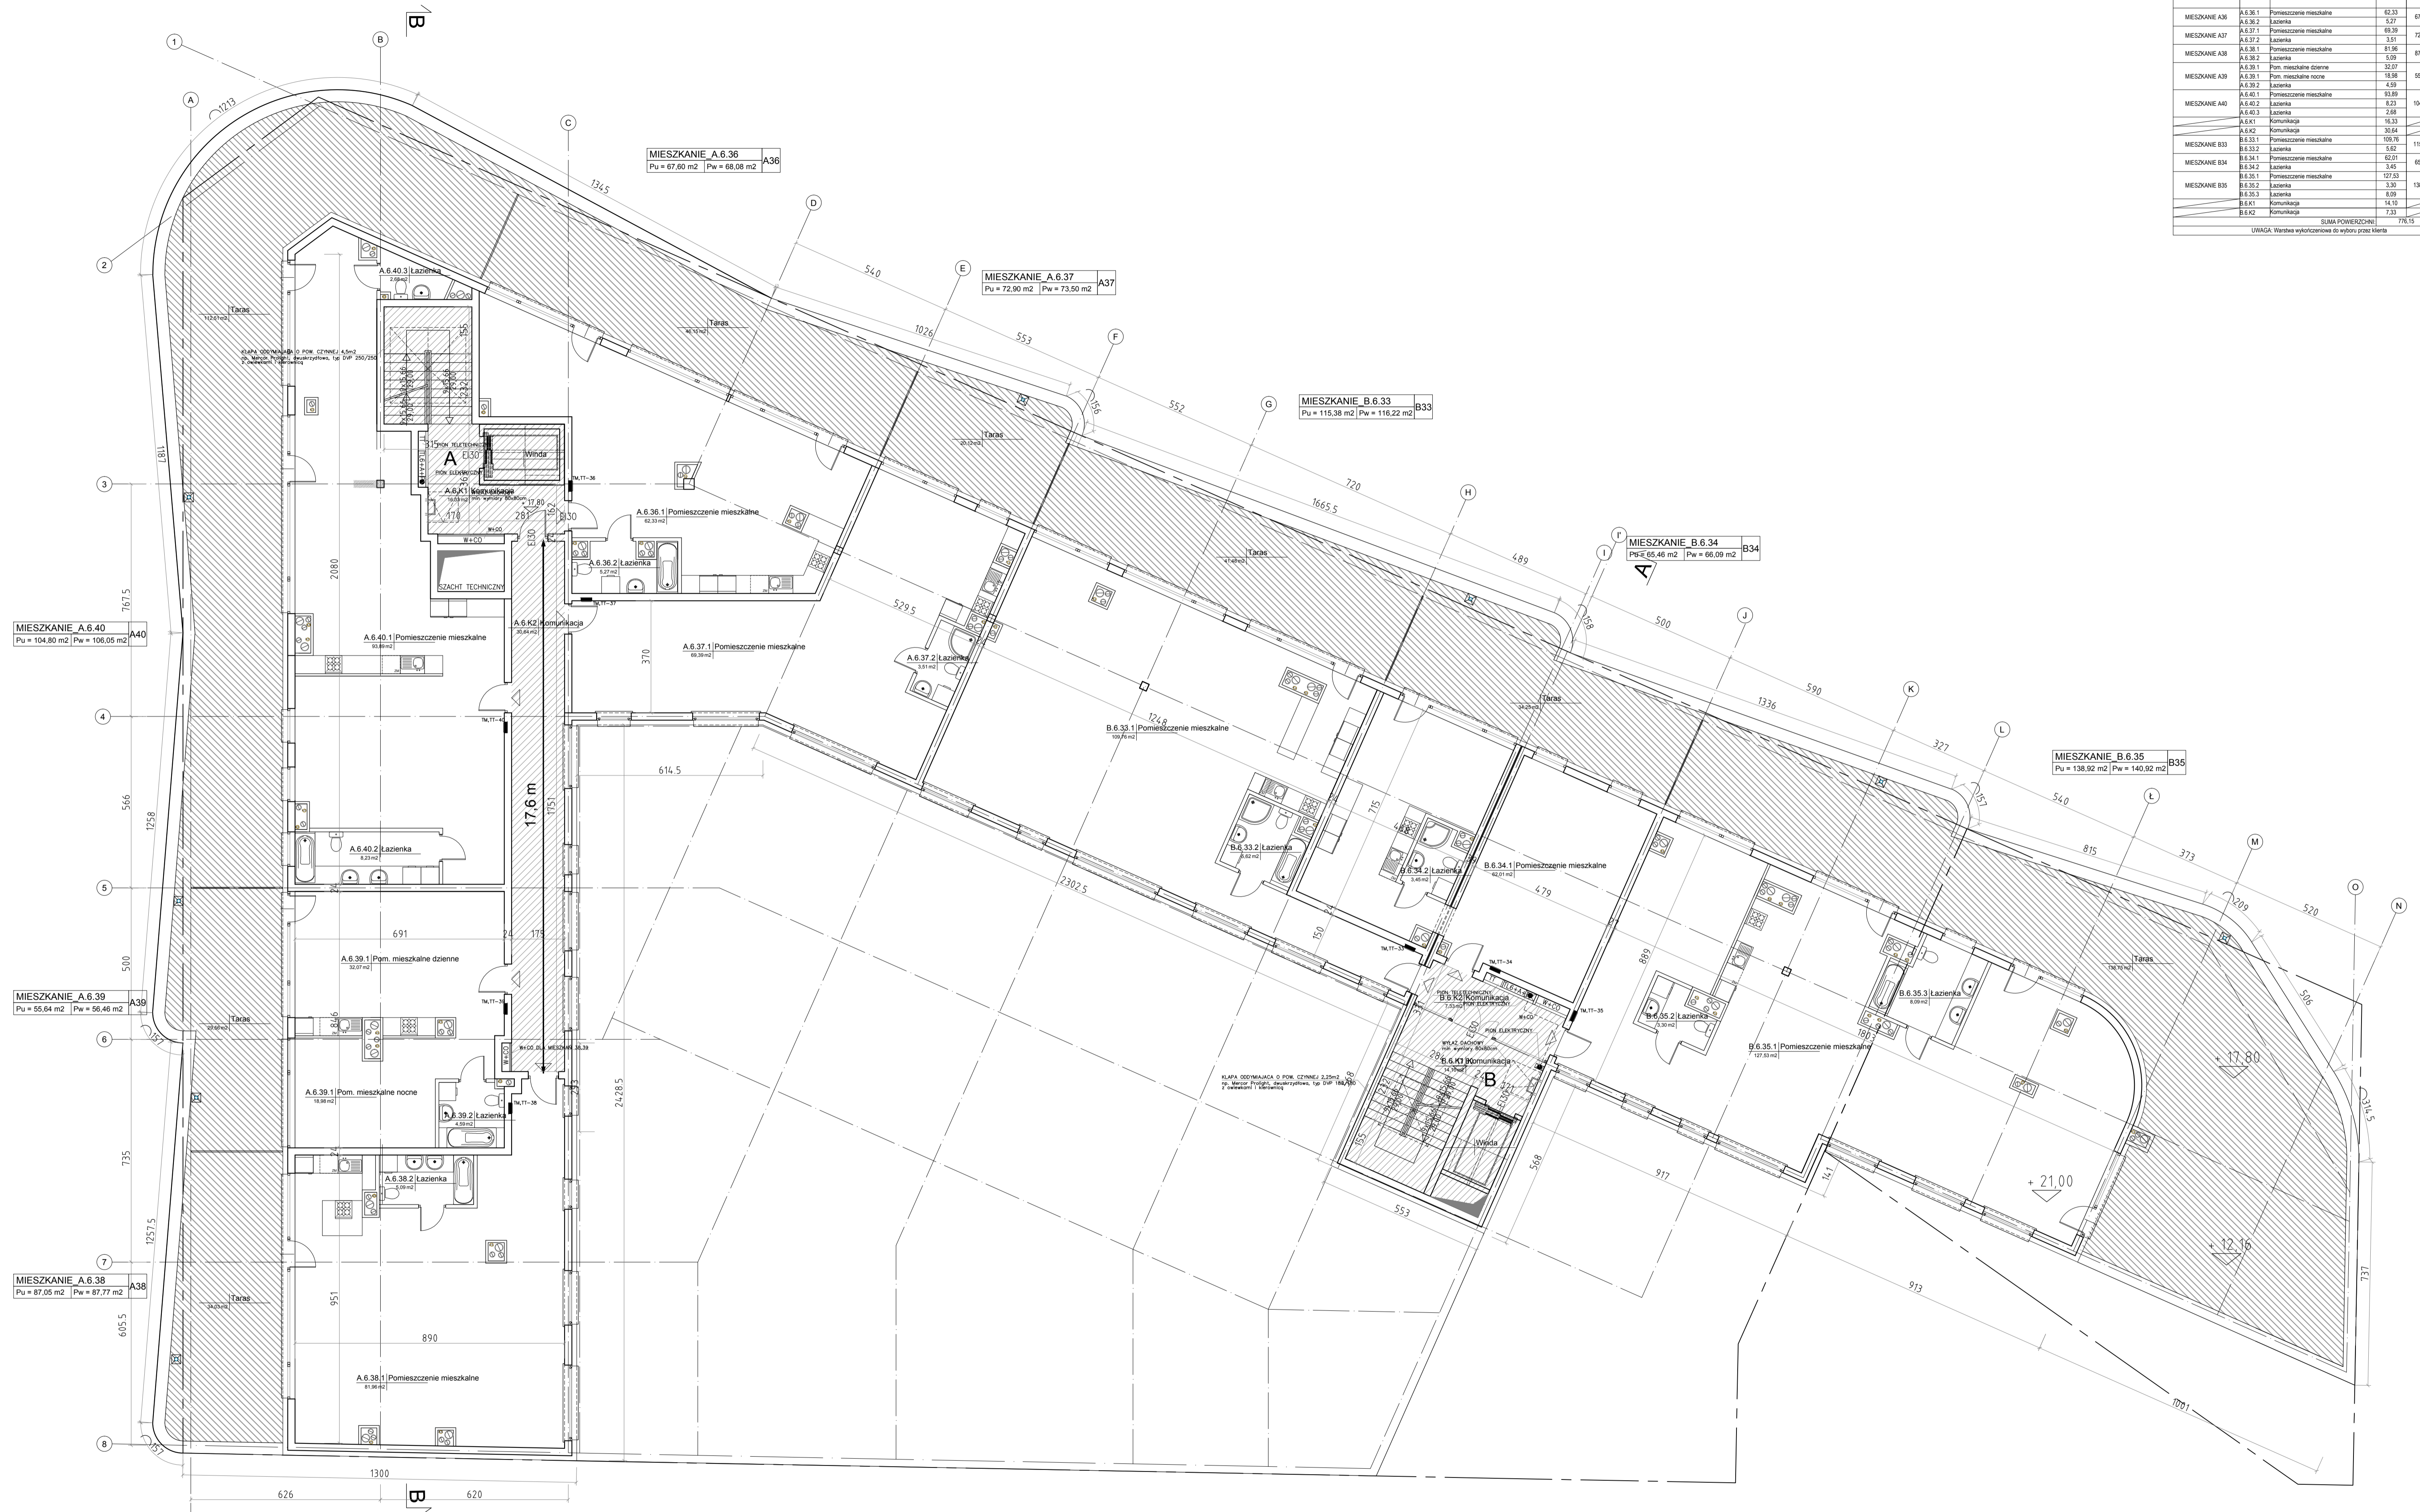

|   |  |   |  |
|---|--|---|--|
| INWESTOR: AB INWESTOR SPÓŁKA Z O.O. SPOŁKA KOMANDYTOWA ul. Plac Książęcki 17/16 81-350 Gdynia |  | DZIAŁKOWY: ul. Wiosłowa 17/16 81-350 Gdynia |  |
| PROJEKTANT: architekтура  |  | SKALA: 1:100                                |  |
| ZAWRÓT: 9   |  | DATA: 2016                                  |  |